



Scale	No.	date
S= 800	A005	2019.05.31

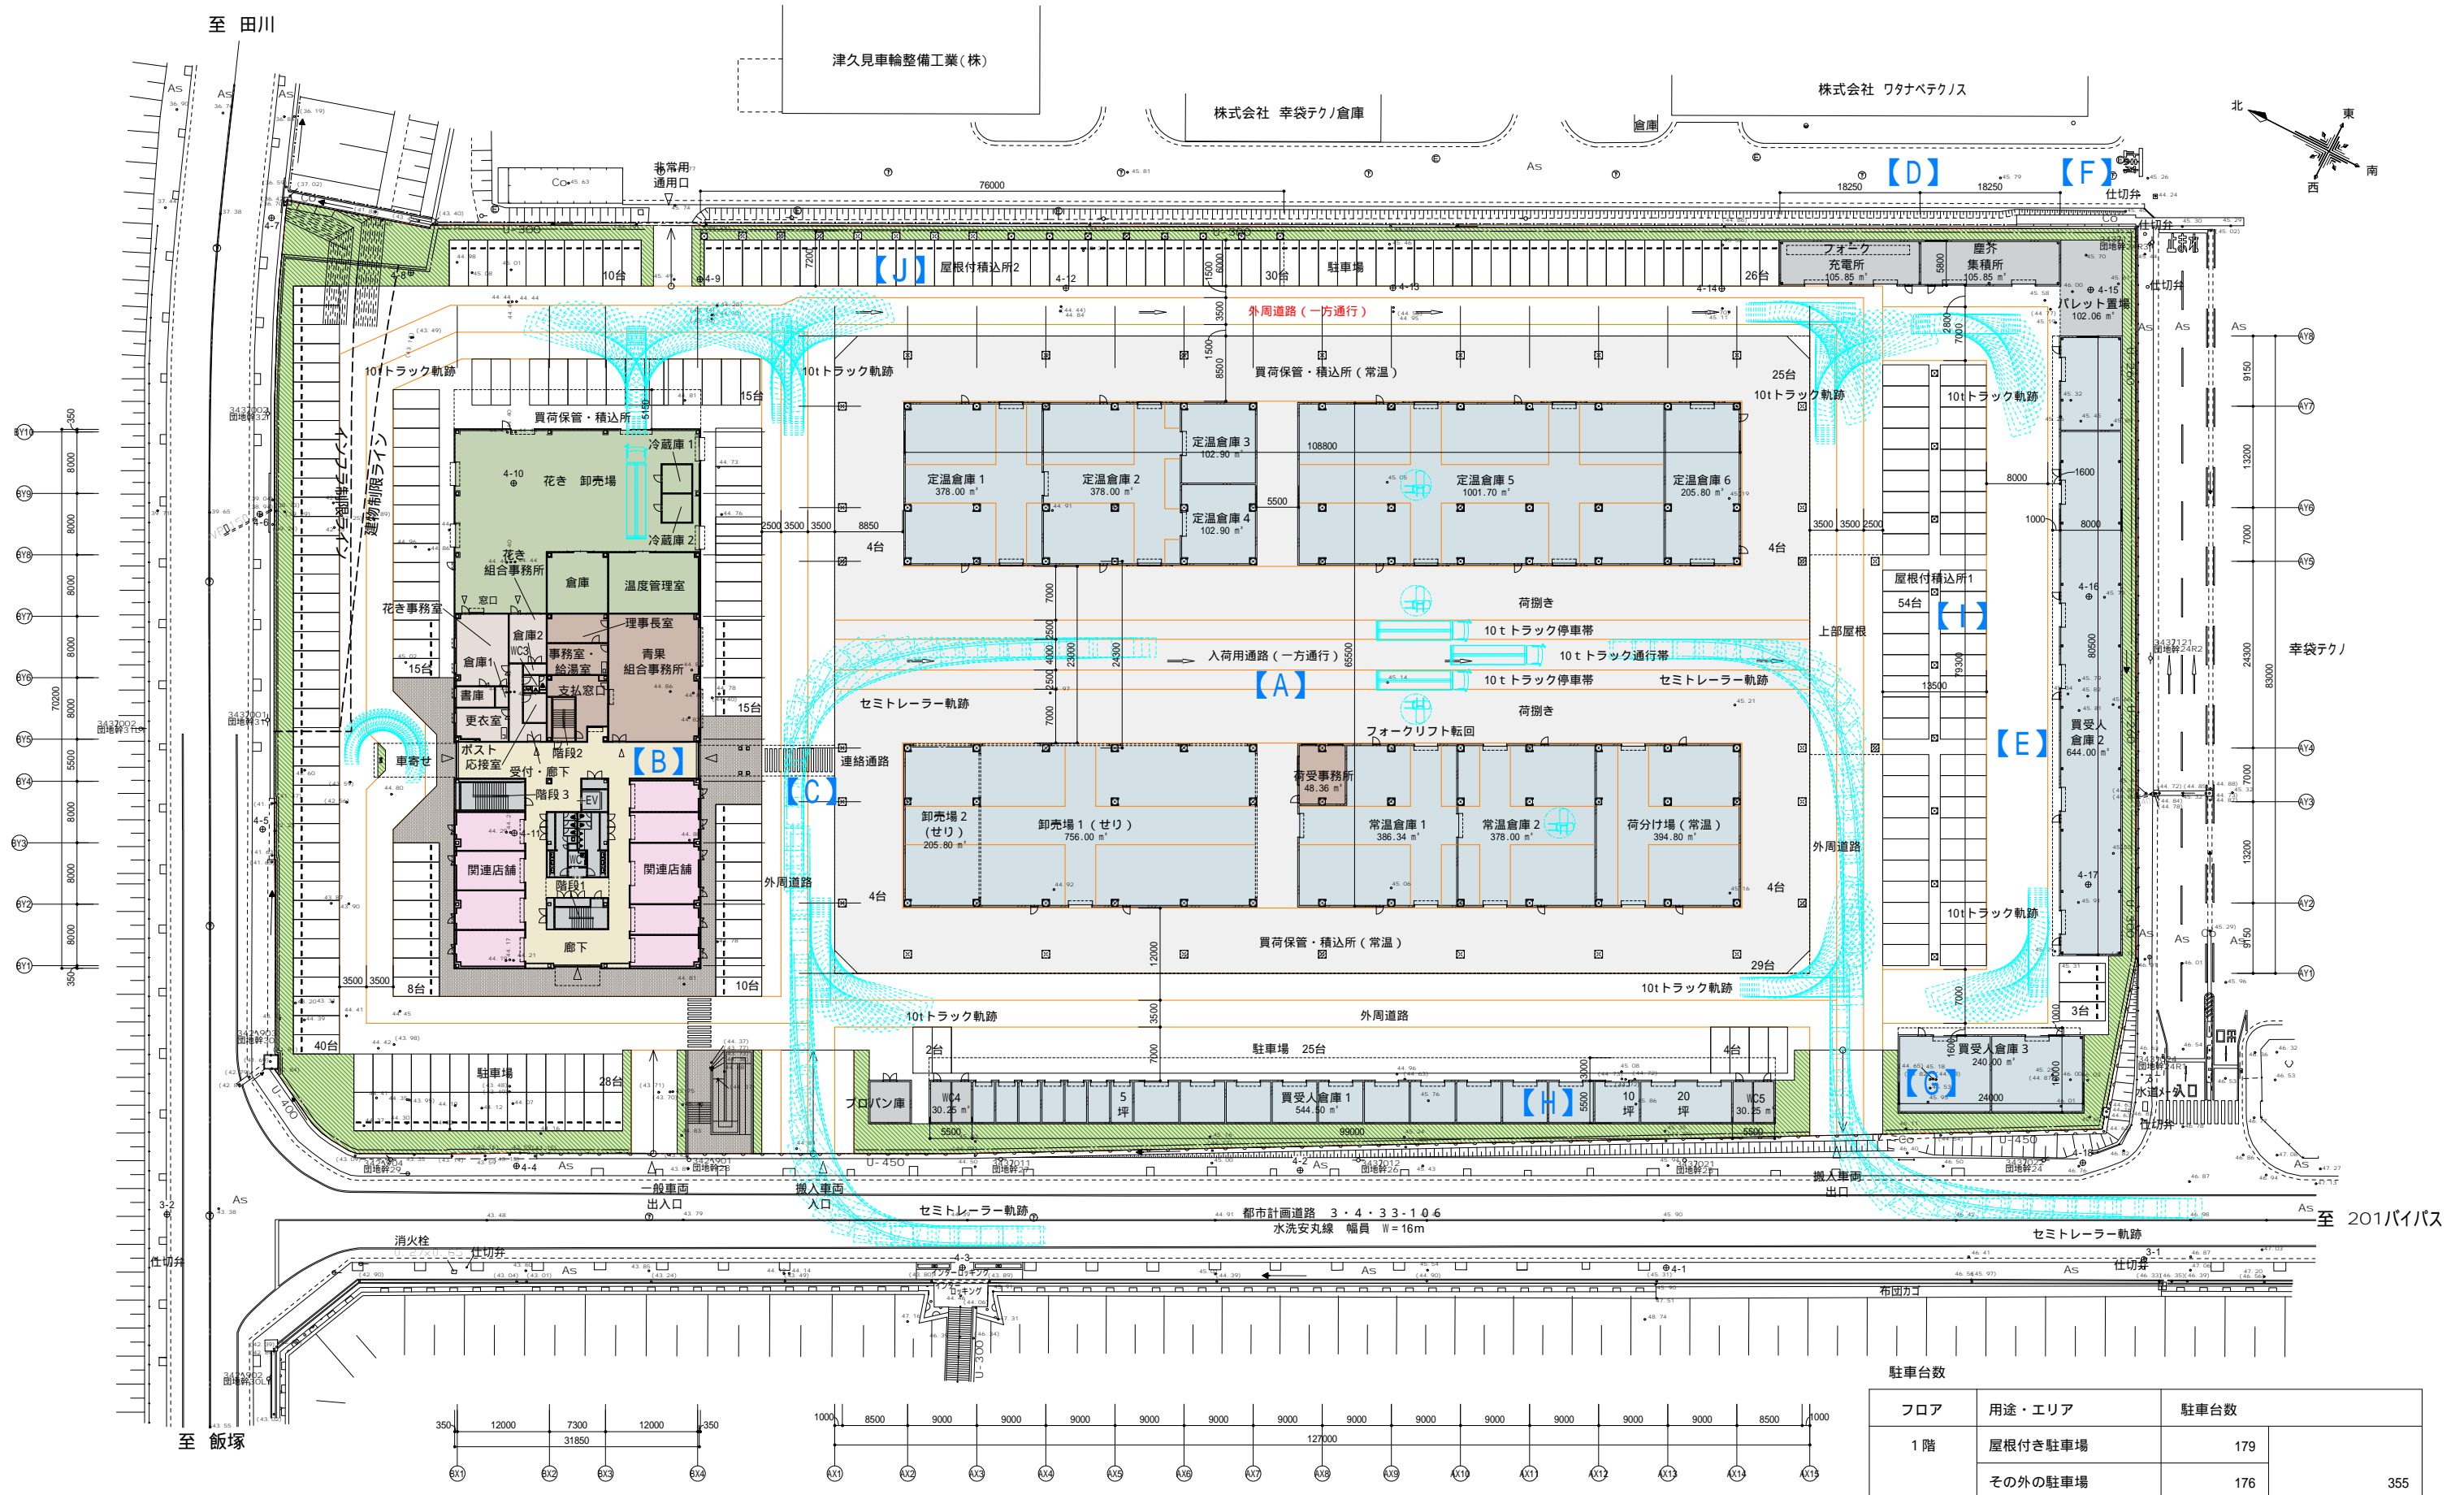


フロア	用途・エリア	駐車台数
1階	屋根付き駐車場	179
	その他の駐車場	176
		355

計画図は検討中のものであり、駐車台数・面積含め、今後変更を行います。

Scale	No.	date
S=800	A006	2019.05.31

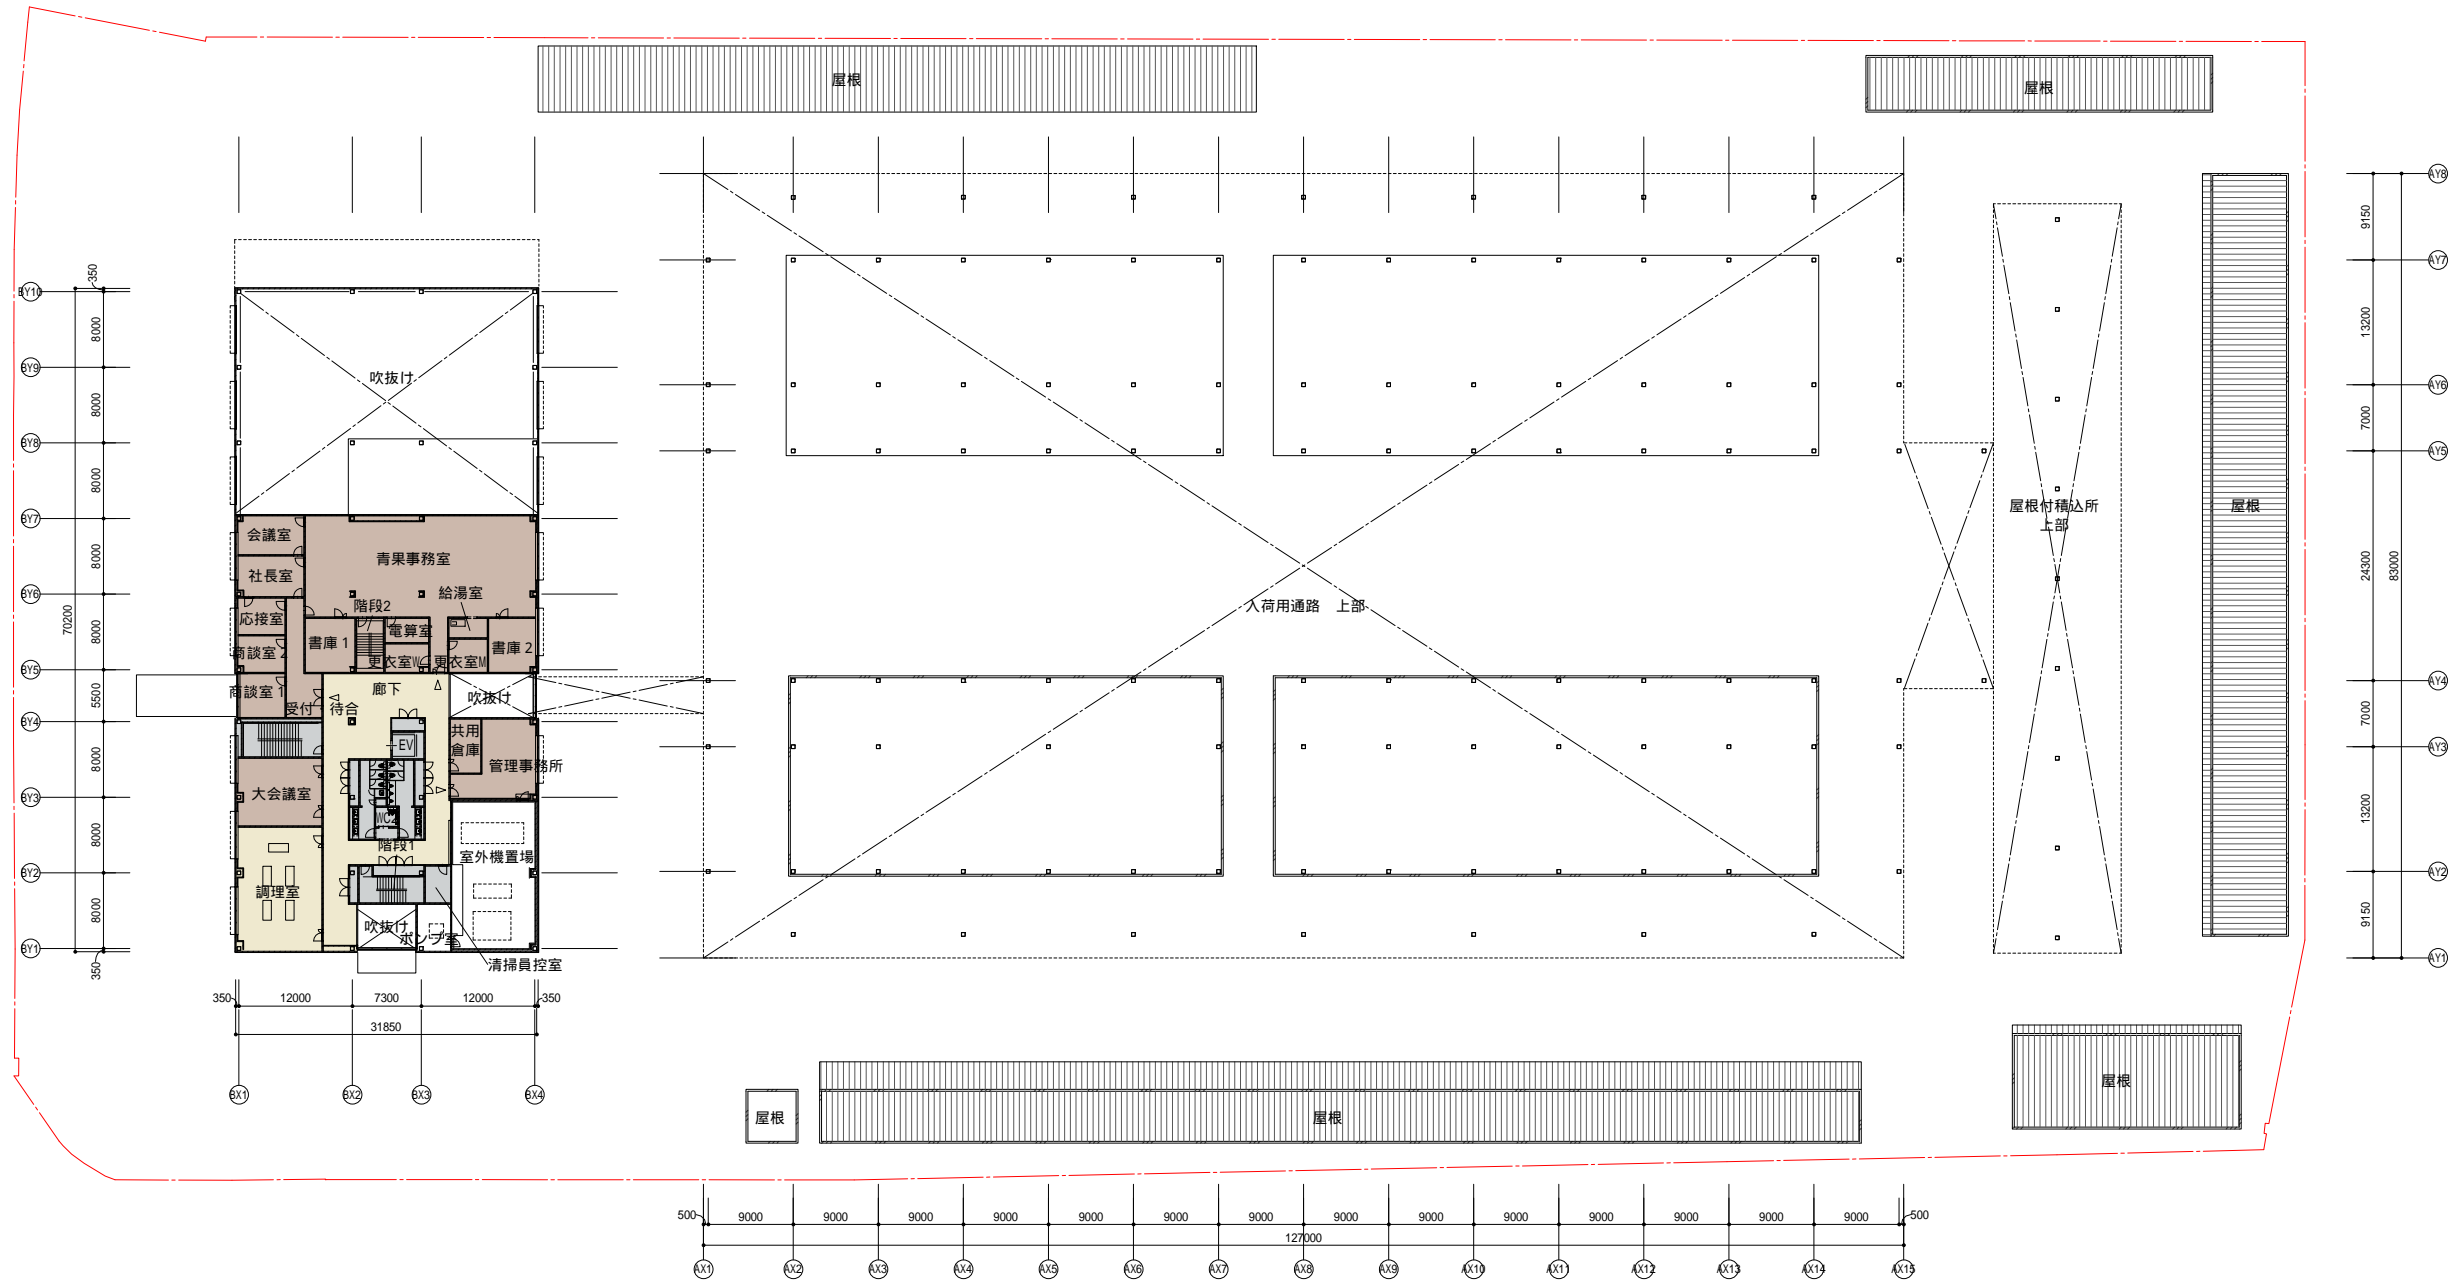

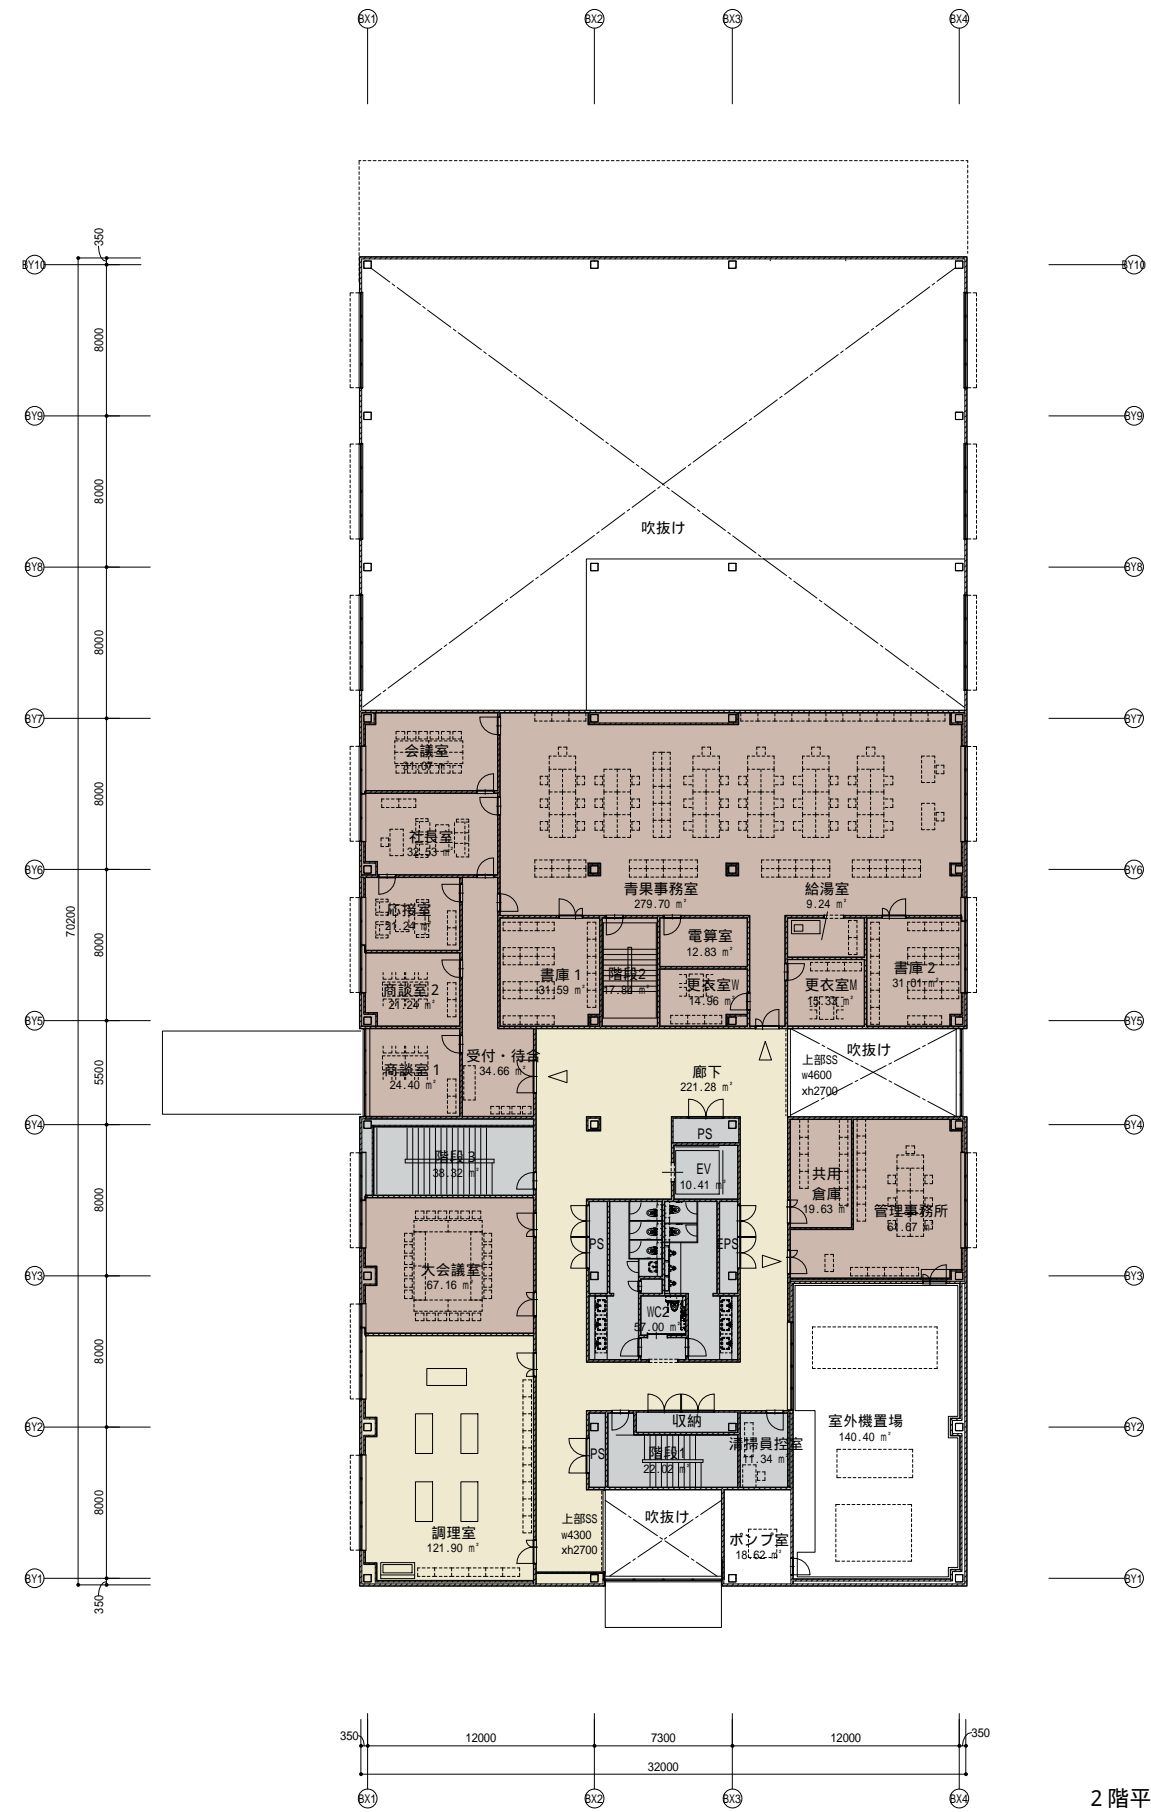

SS:重量シャッター  
LSS:軽量シャッター  
を示す